


**Схема расположения границ публичного сервитута
для эксплуатации объекта электросетевого хозяйства
ВЛИ 0,4 кВ №01 от ТП 10/0,4 кВ №430-0307/25 кВА г. Темников (1 опора)**

(наименование объекта)

План границ объекта

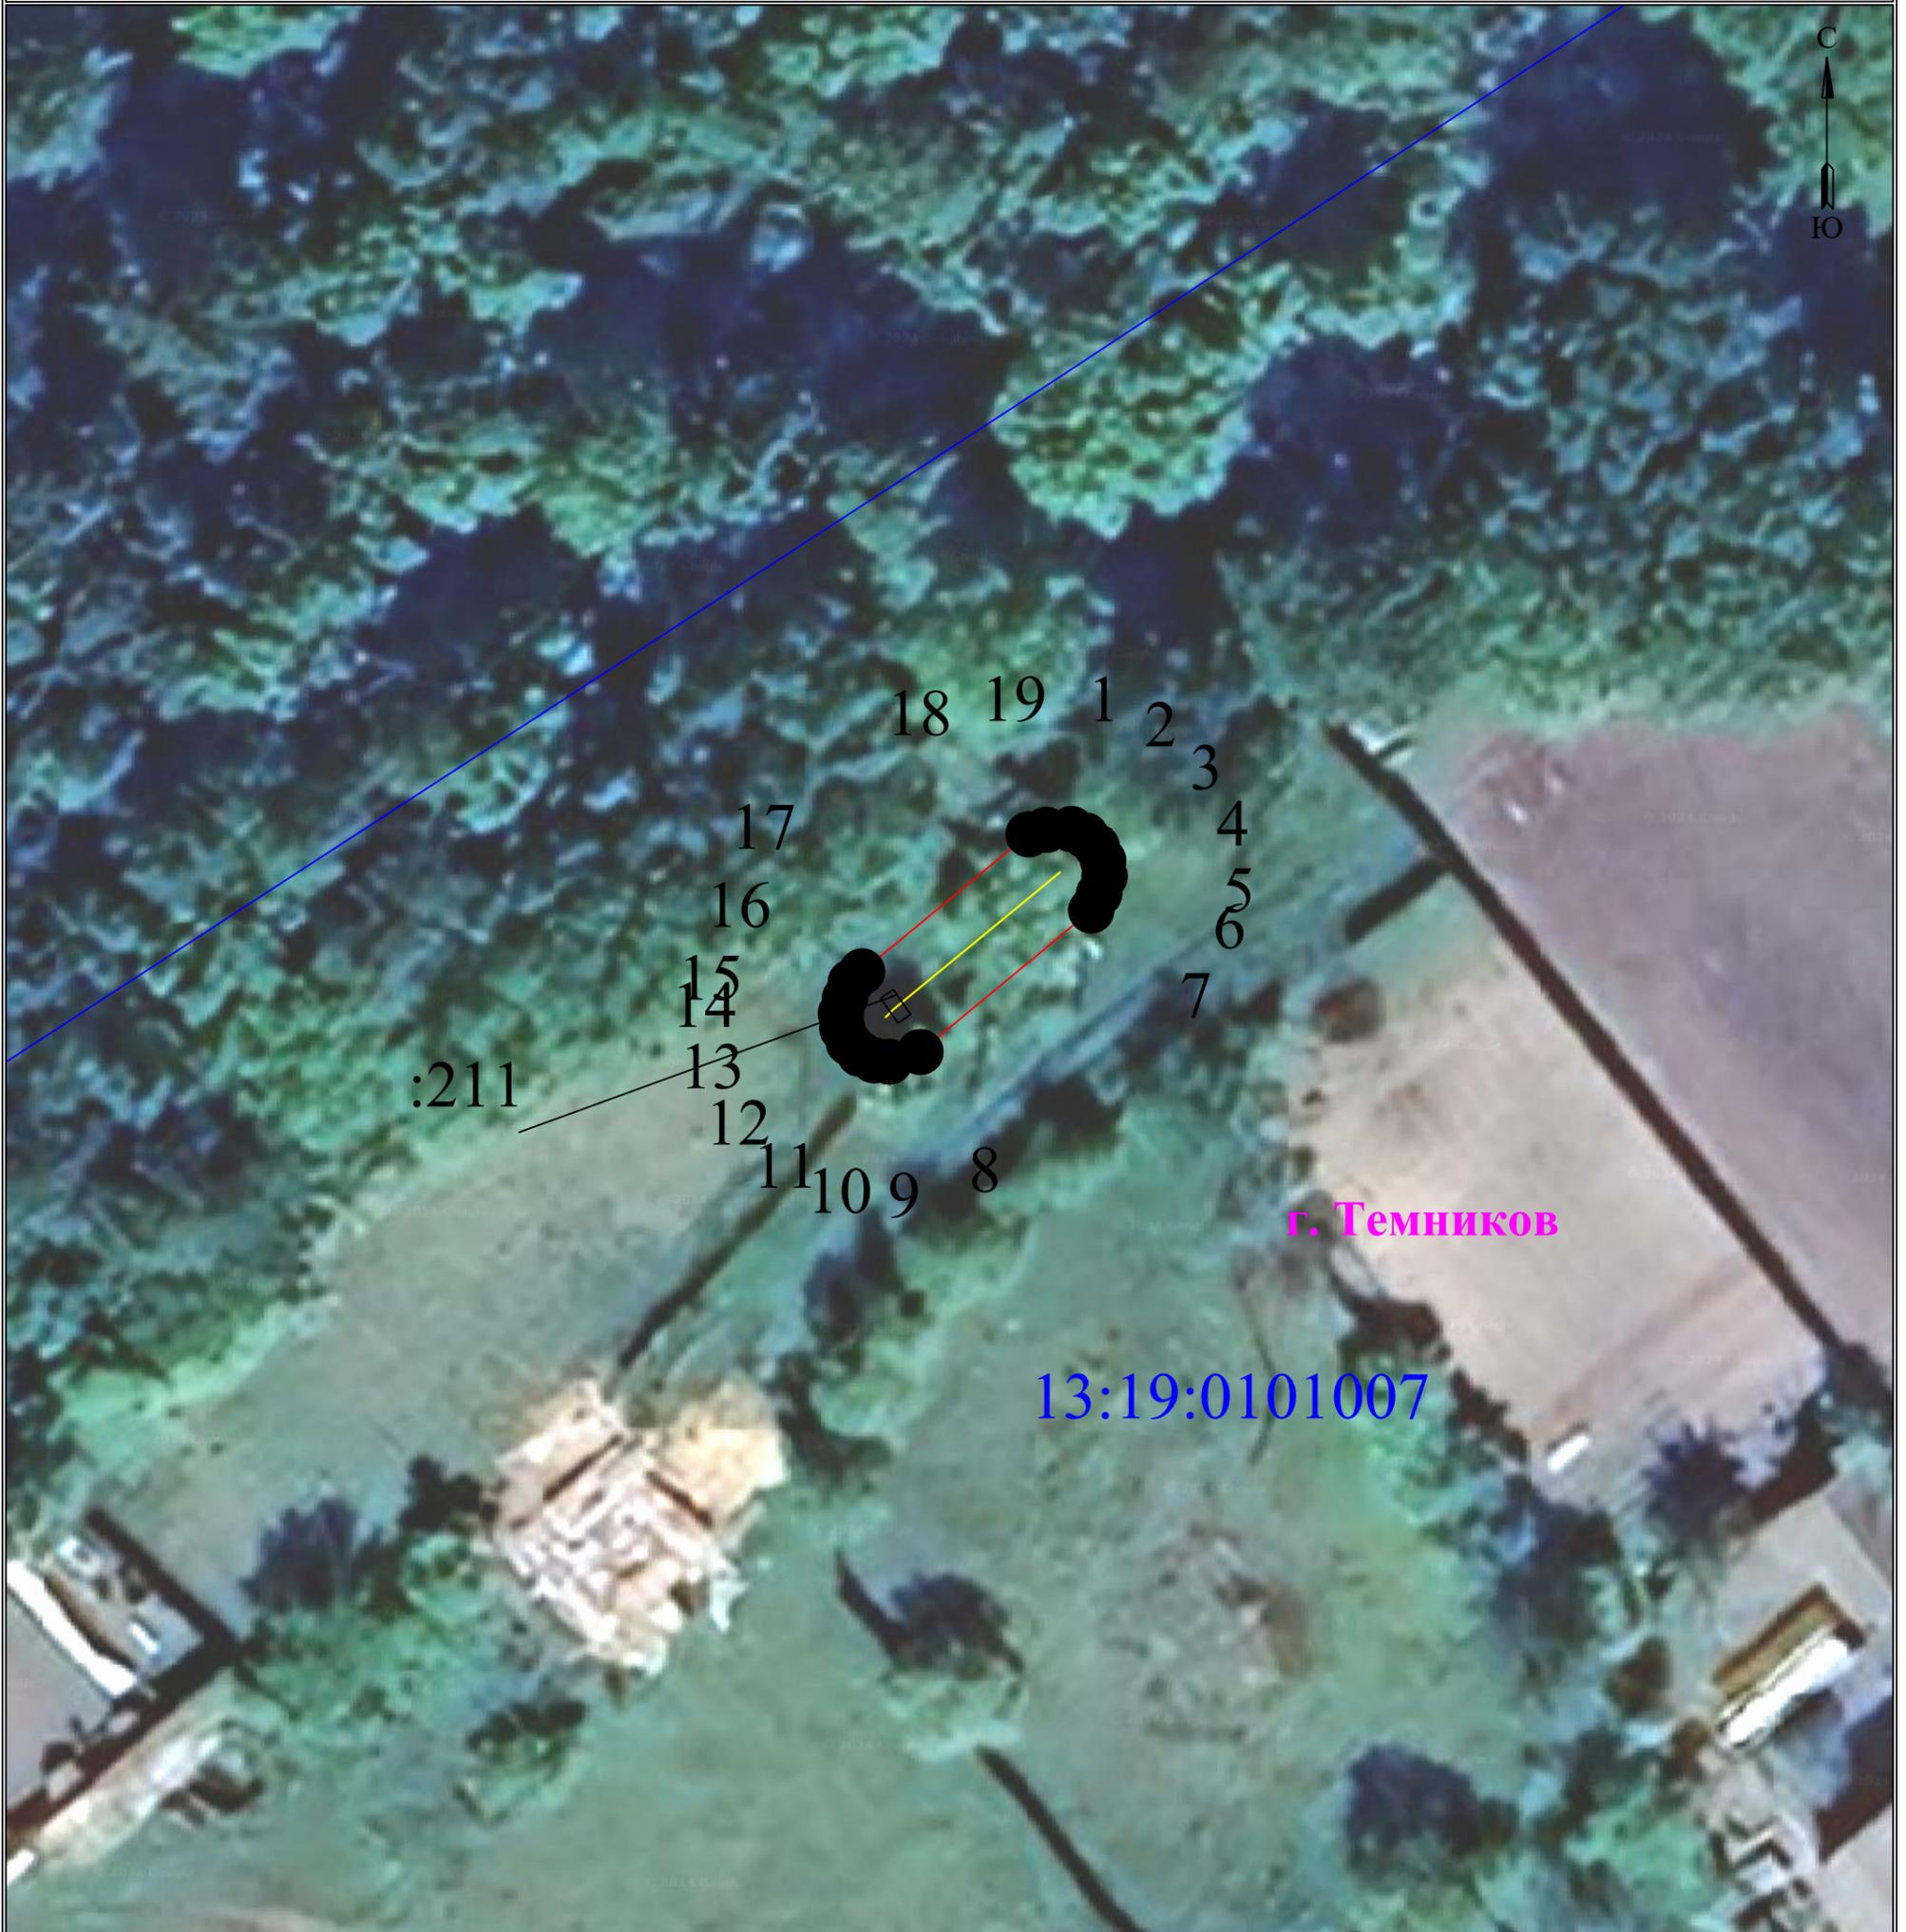

Используемые условные знаки и обозначения:

Масштаб 1:300

- | | | | |
|---|---|---|-----------------------------------|
|  1 | - обозначение характерной точки границы устанавливаемого публичного сервитута |  г. Темников | - наименование населенного пункта |
|  | - границы земельных участков, попадающих в зону публичного сервитута |  | - ось линии, контур объекта |
|  | - граница кадастрового квартала | | |
| 13:19:0101007 | - номер кадастрового квартала | | |
| :123 | - кадастровый номер земельного участка | | |
|  | - граница устанавливаемого публичного сервитута | | |