


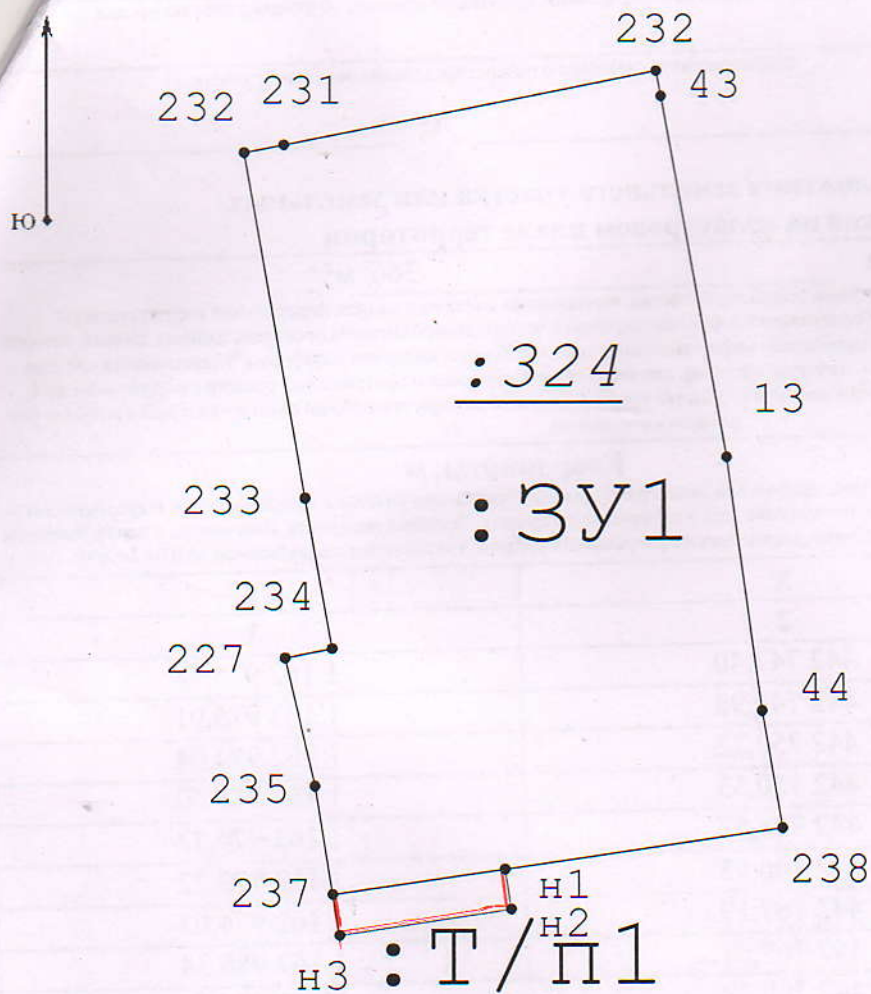

Масштаб 1:250

Условные обозначения:

-  - Существующая часть границы, имеющиеся в ЕГРН сведения о которой достаточны для определения ее местоположения
-  - Вновь образованная часть границы, сведения о которой достаточны для определения ее местоположения
-  - Характерная точка границы, сведения о которой позволяют однозначно определить ее положение на местности
- :3У1 - обозначение образуемого земельного участка
- :Т/П1 - территория перераспределения
- :324 \ - кадастровый номер земельного участка

Утверждена
Постановлением администрации Темниковского городского поселения
 (наименование документа об утверждении, включая наименования органов государственной власти
Темниковского муниципального района Республики Мордовия
 органов местного самоуправления, принявших решение об утверждении схемы или
 подписавших соглашение о перераспределении земельных участков)

от _____ № _____

**Схема расположения земельного участка или земельных
 участков на кадастровом плане территории**

Площадь земельного участка		366 м²
(указывается проектная площадь образуемого земельного участка, вычисленная с использованием федеральной государственной географической информационной системы, обеспечивающей функционирование национальной системы пространственных данных, которой является федеральная государственная географическая информационная система "Единая цифровая платформа "Национальная система пространственных данных" (далее - информационная система), или иных технологических и программных средств с округлением до 1 квадратного метра. Указанное значение площади земельного участка может быть уточнено при проведении кадастровых работ не более чем на десять процентов)		
Обозначение характерных точек границ	Координаты, м	
	(указываются в случае подготовки схемы расположения земельного участка с использованием информационной системы или иных технологических и программных средств. Значения координат, полученные с использованием указанных технологических и программных средств, указываются с округлением до 0,01 метра)	
	X	Y
1	2	3
237	442 742,40	1 162 975,58
235	442 745,98	1 162 975,01
227	442 750,22	1 162 974,04
234	442 750,53	1 162 975,60
233	442 755,52	1 162 974,72
232	442 766,93	1 162 972,72
231	442 767,19	1 162 974,03
232	442 769,64	1 162 986,34
43	442 768,79	1 162 986,50
13	442 756,85	1 162 988,66
44	442 748,43	1 162 989,81
238	442 744,56	1 162 990,48
н1	442 743,22	1 162 981,26
н2	442 741,89	1 162 981,46
н3	442 741,03	1 162 975,81
237	442 742,40	1 162 975,58